


H:\Pläne\Bauplan\Bau\Bauabschnitte\B-Plan\03\_Entwurf\_2022-02-15\ENT\_2022-02-15\_Holzleite\_dwg  
 Layout: ENT\_Bauabschnitte Holzleite\_Saal an der Saale\_1000 / Tue, 22 Feb 2022 - 10:02

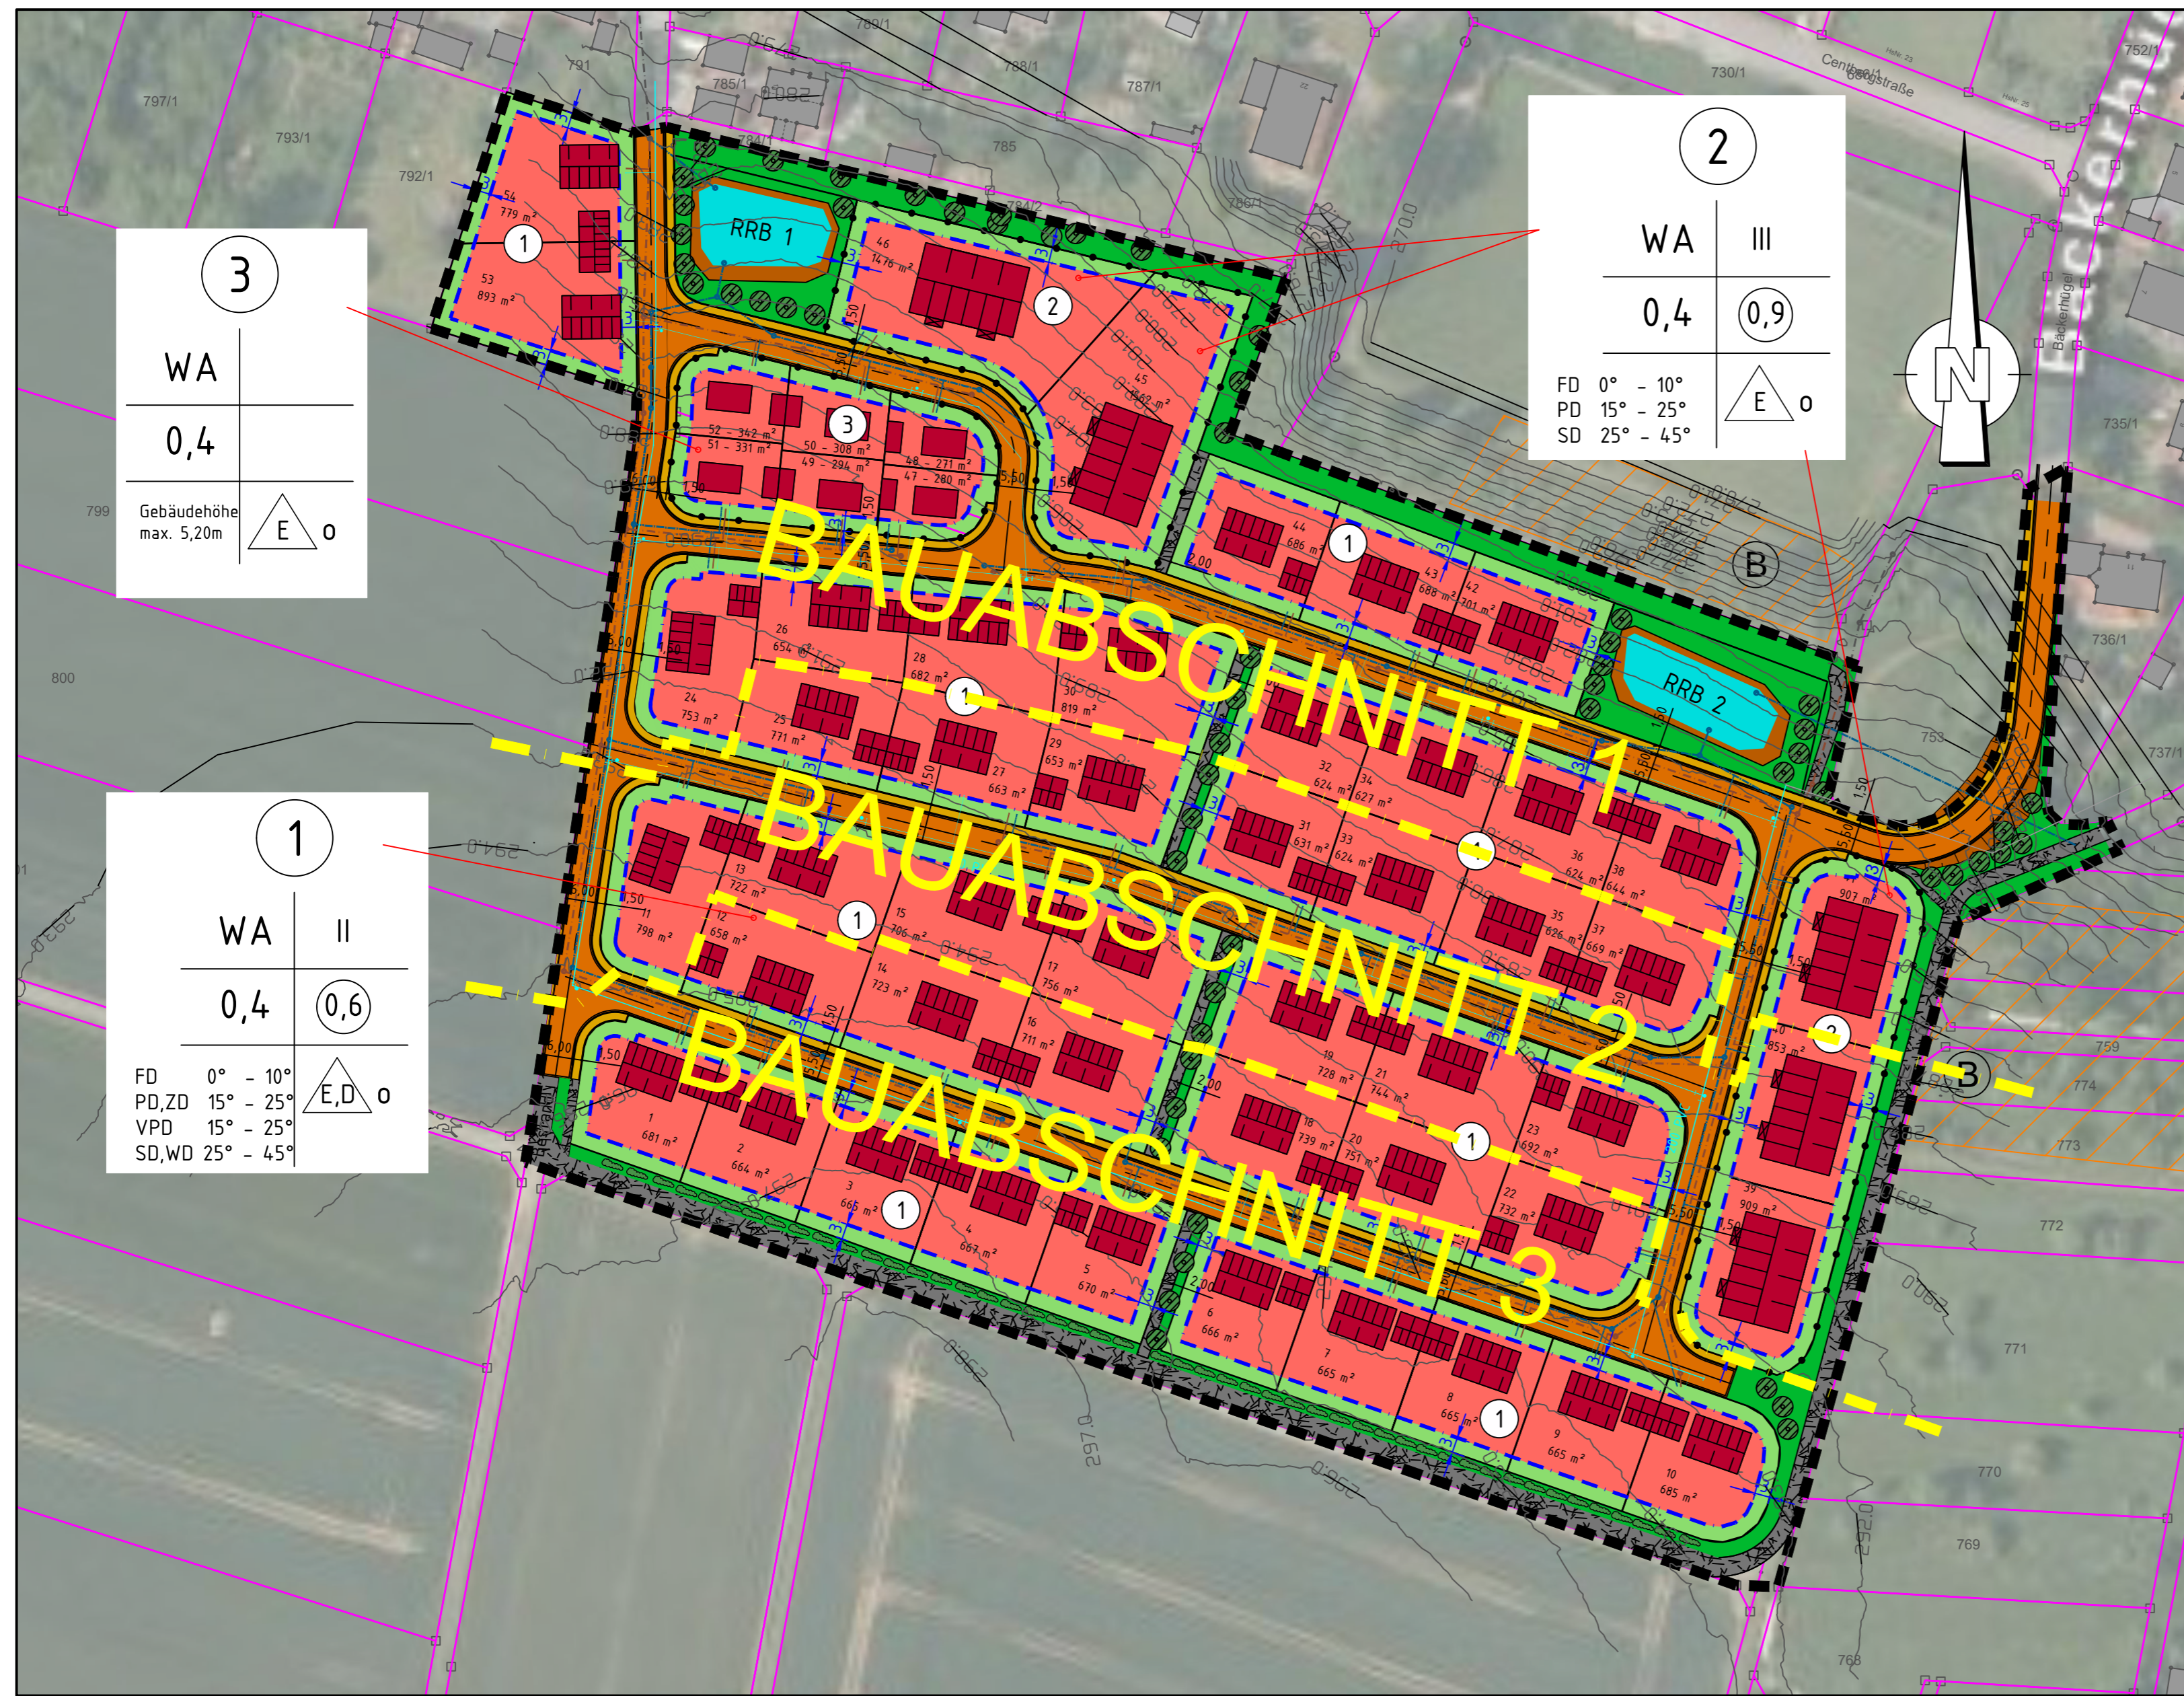

3	
WA	III
0,4	0,9
Gebäudehöhe max. 5,20m	E 0

2	
WA	III
0,4	0,9
FD 0° - 10° PD 15° - 25° SD 25° - 45°	E 0

1	
WA	II
0,4	0,6
FD 0° - 10° PD,ZD 15° - 25° VPD 15° - 25° SD,WD 25° - 45°	E,D 0

Nr.	Änderungen	geändert	Name	geprüft	Name
Vorhaben: Ausweisung und Erschließung des Baugebietes "HOLZLEITE" in Saal a.d. Saale		Projekt Nr. 02/2021/151			
		<b>ENTWURF</b>			
Landkreis: Rhön-Grabfeld		Plan Nr. 2	Anlage Nr. 1		
Maßstab: 1:1000	geplante Bauabschnitte	Tag	Name		
		entw. Sept. 2021	Friedrich		
		gez. Febr. 2022	Friedrich		
		gepr. Febr. 2022	Ruck		
Vorhabenträger: Markt Saal a.d. Saale Wiesenflecken 4 97633 Saal an der Saale				Entwurfsverfasser: Technisches Büro Werner Oskar-Serrand-Straße 3 a 97483 Eltmann, Tel. 09522/7088-0, Fax 7088-50	
Datum	Unterschrift	11. Februar 2022	Datum		
			Unterschrift		

